


房山区窦店镇镇区03-0070地块（窦店五区148号）规划综合实施方案

规划图则

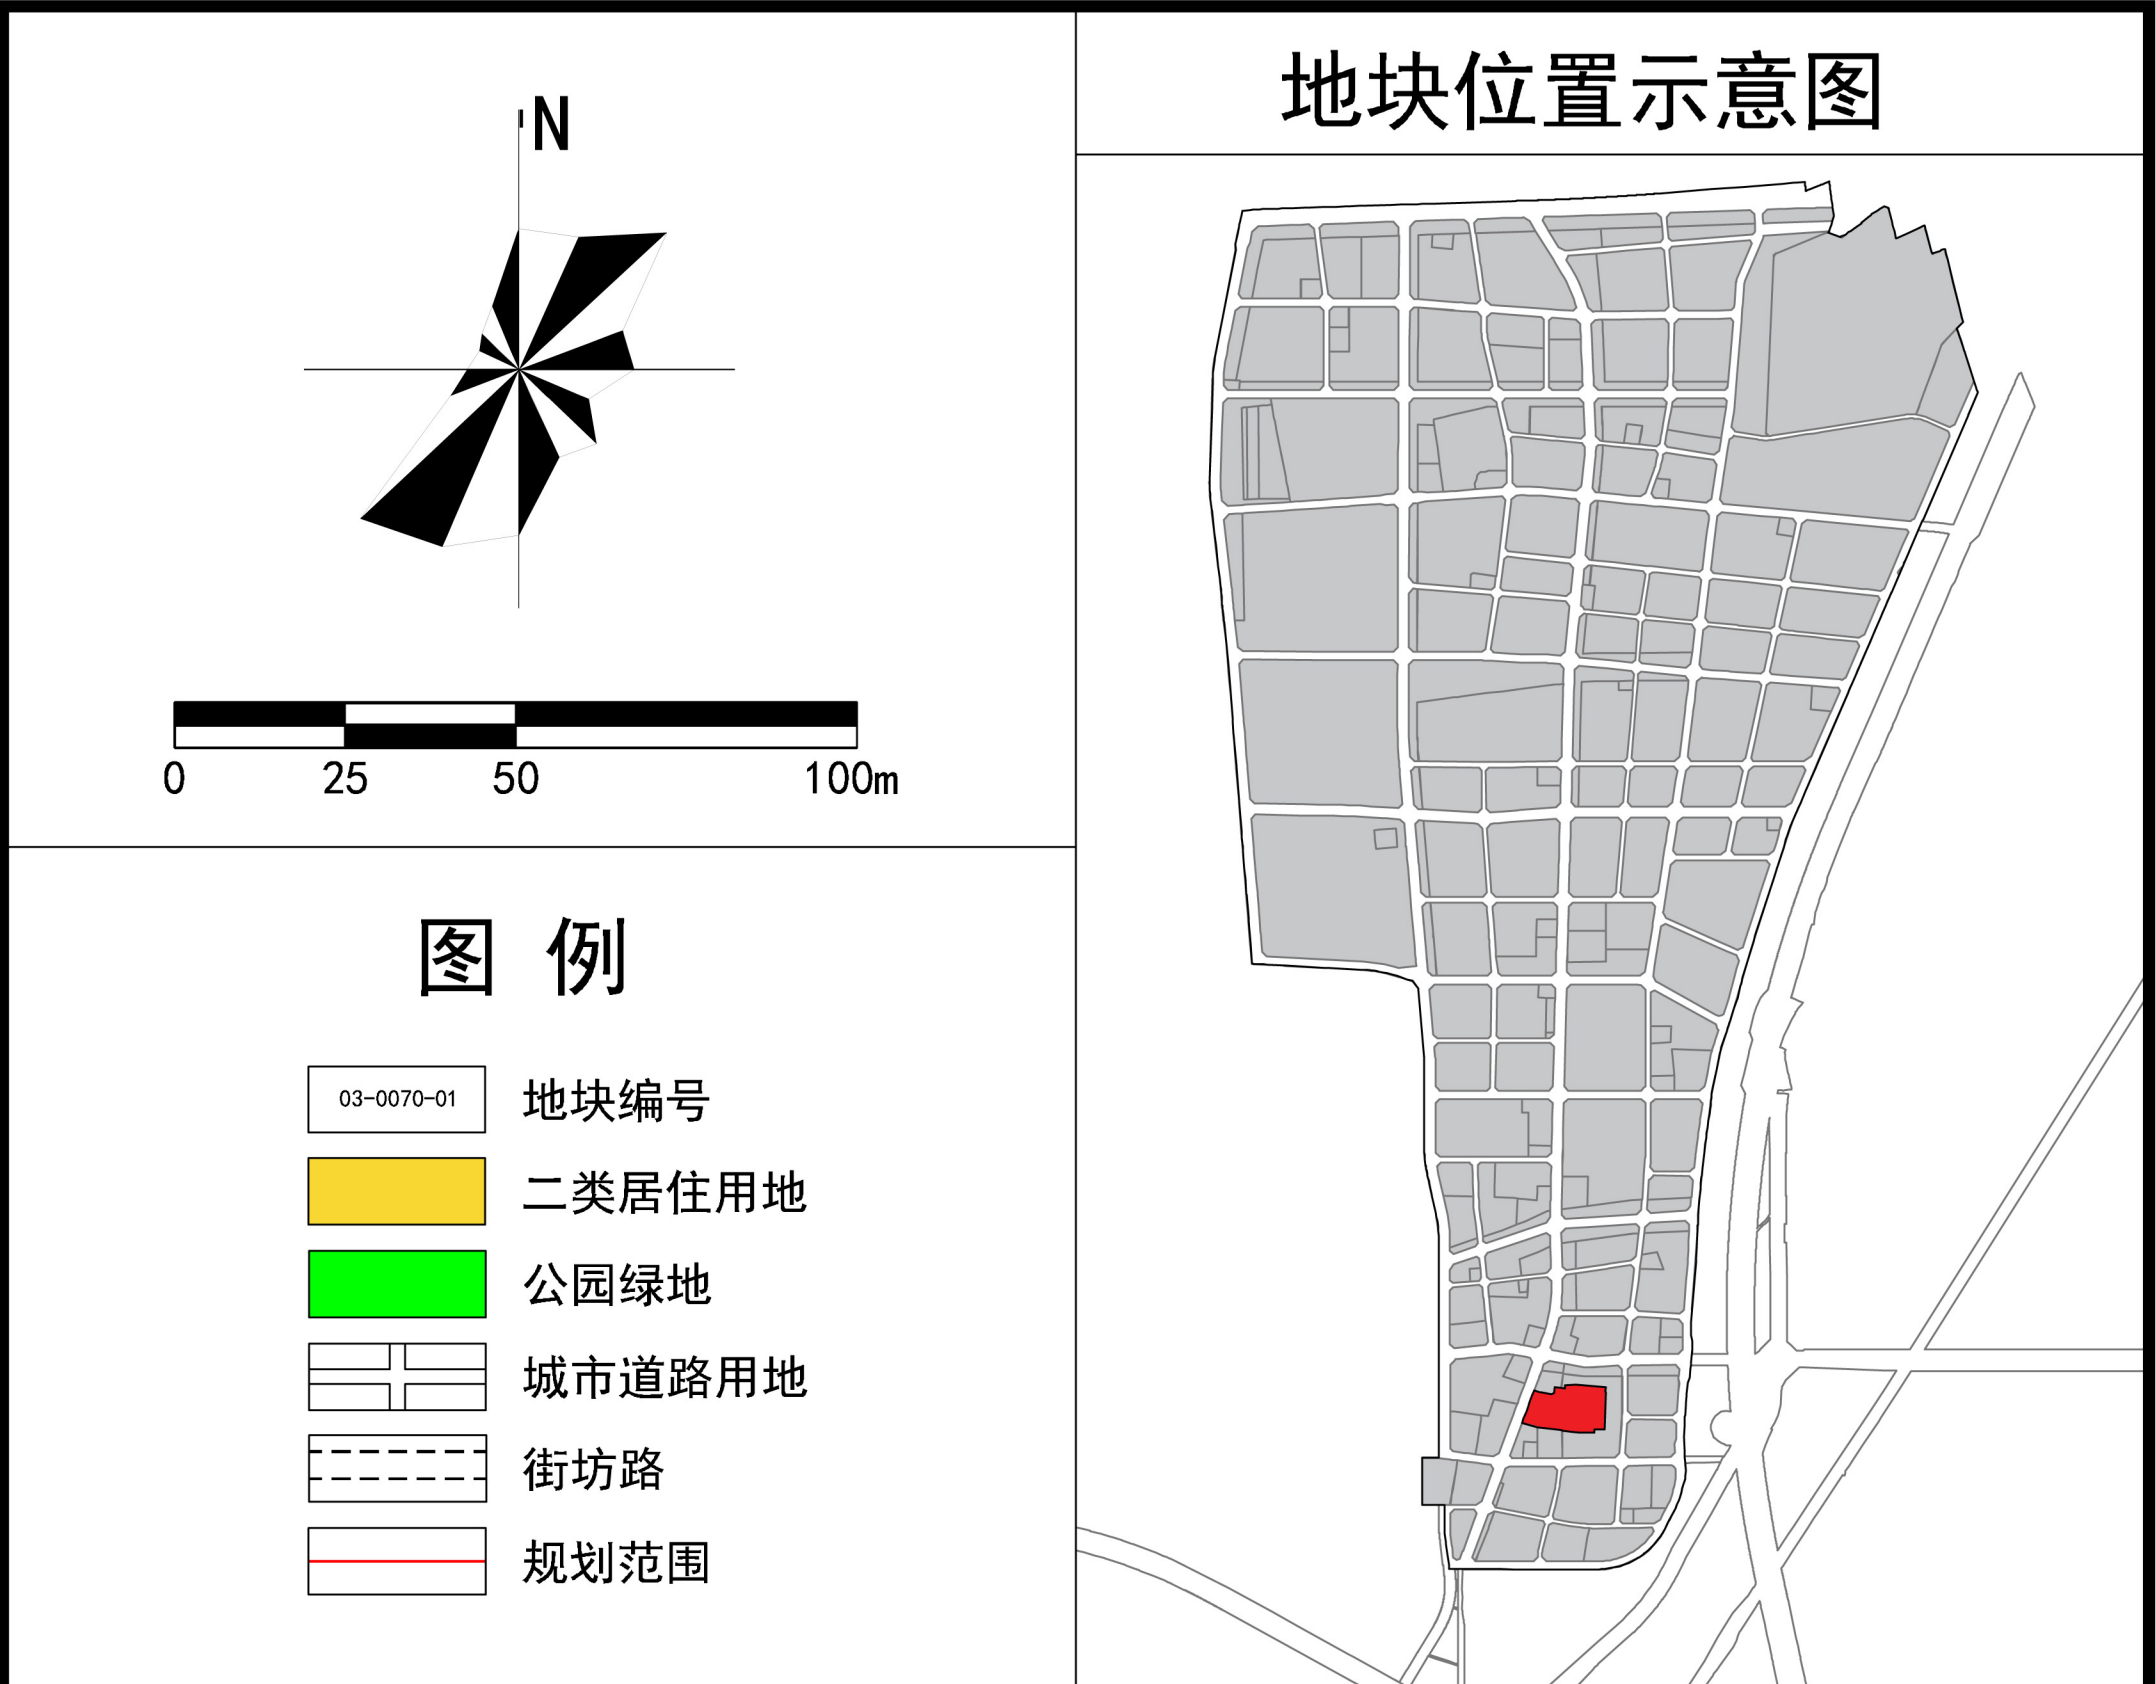

建设用地控制指标一览表								
地块编号	用地代码	用地性质	用地面积 (公顷)	建筑规模 (万平方米)	建筑密度(%)	建筑高度 (米)	绿地率(%)	备注
03-0070-01	R2	二类居住用地	3.43	8.28	30	36	30	
03-0070-02	G1	公园绿地	0.08	—	—	—	—	
城市道路用地			0.63	—	—	—	—	
合计			4.14	8.28	—	—	—	

此图为方案过程稿，最终以规划审批为准