


北京延庆区新城YQ00-0205街区控制性详细规划（街区层面）（2023年—2035年）

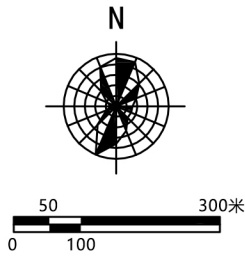


图例

- 规划范围
- 街区边界
- 一核
- 一轴
- 一带
- 综合服务片区
- 滨水文体片区
- 和谐宜居生活区

空间结构规划图

北京延庆区新城YQ00-0205街区控制性详细规划（街区层面）（2023年—2035年）

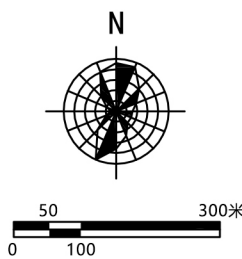

图例

- 规划范围
- 街区边界
- 城镇建设用地
- 林草保护区
- 生态混合区





北京延庆区新城YQ00-0205街区控制性详细规划（街区层面）（2023年—2035年）



两线三区规划图

北京延庆区新城YQ00-0205街区控制性详细规划（街区层面）（2023年—2035年）

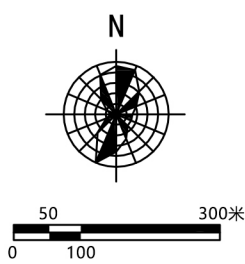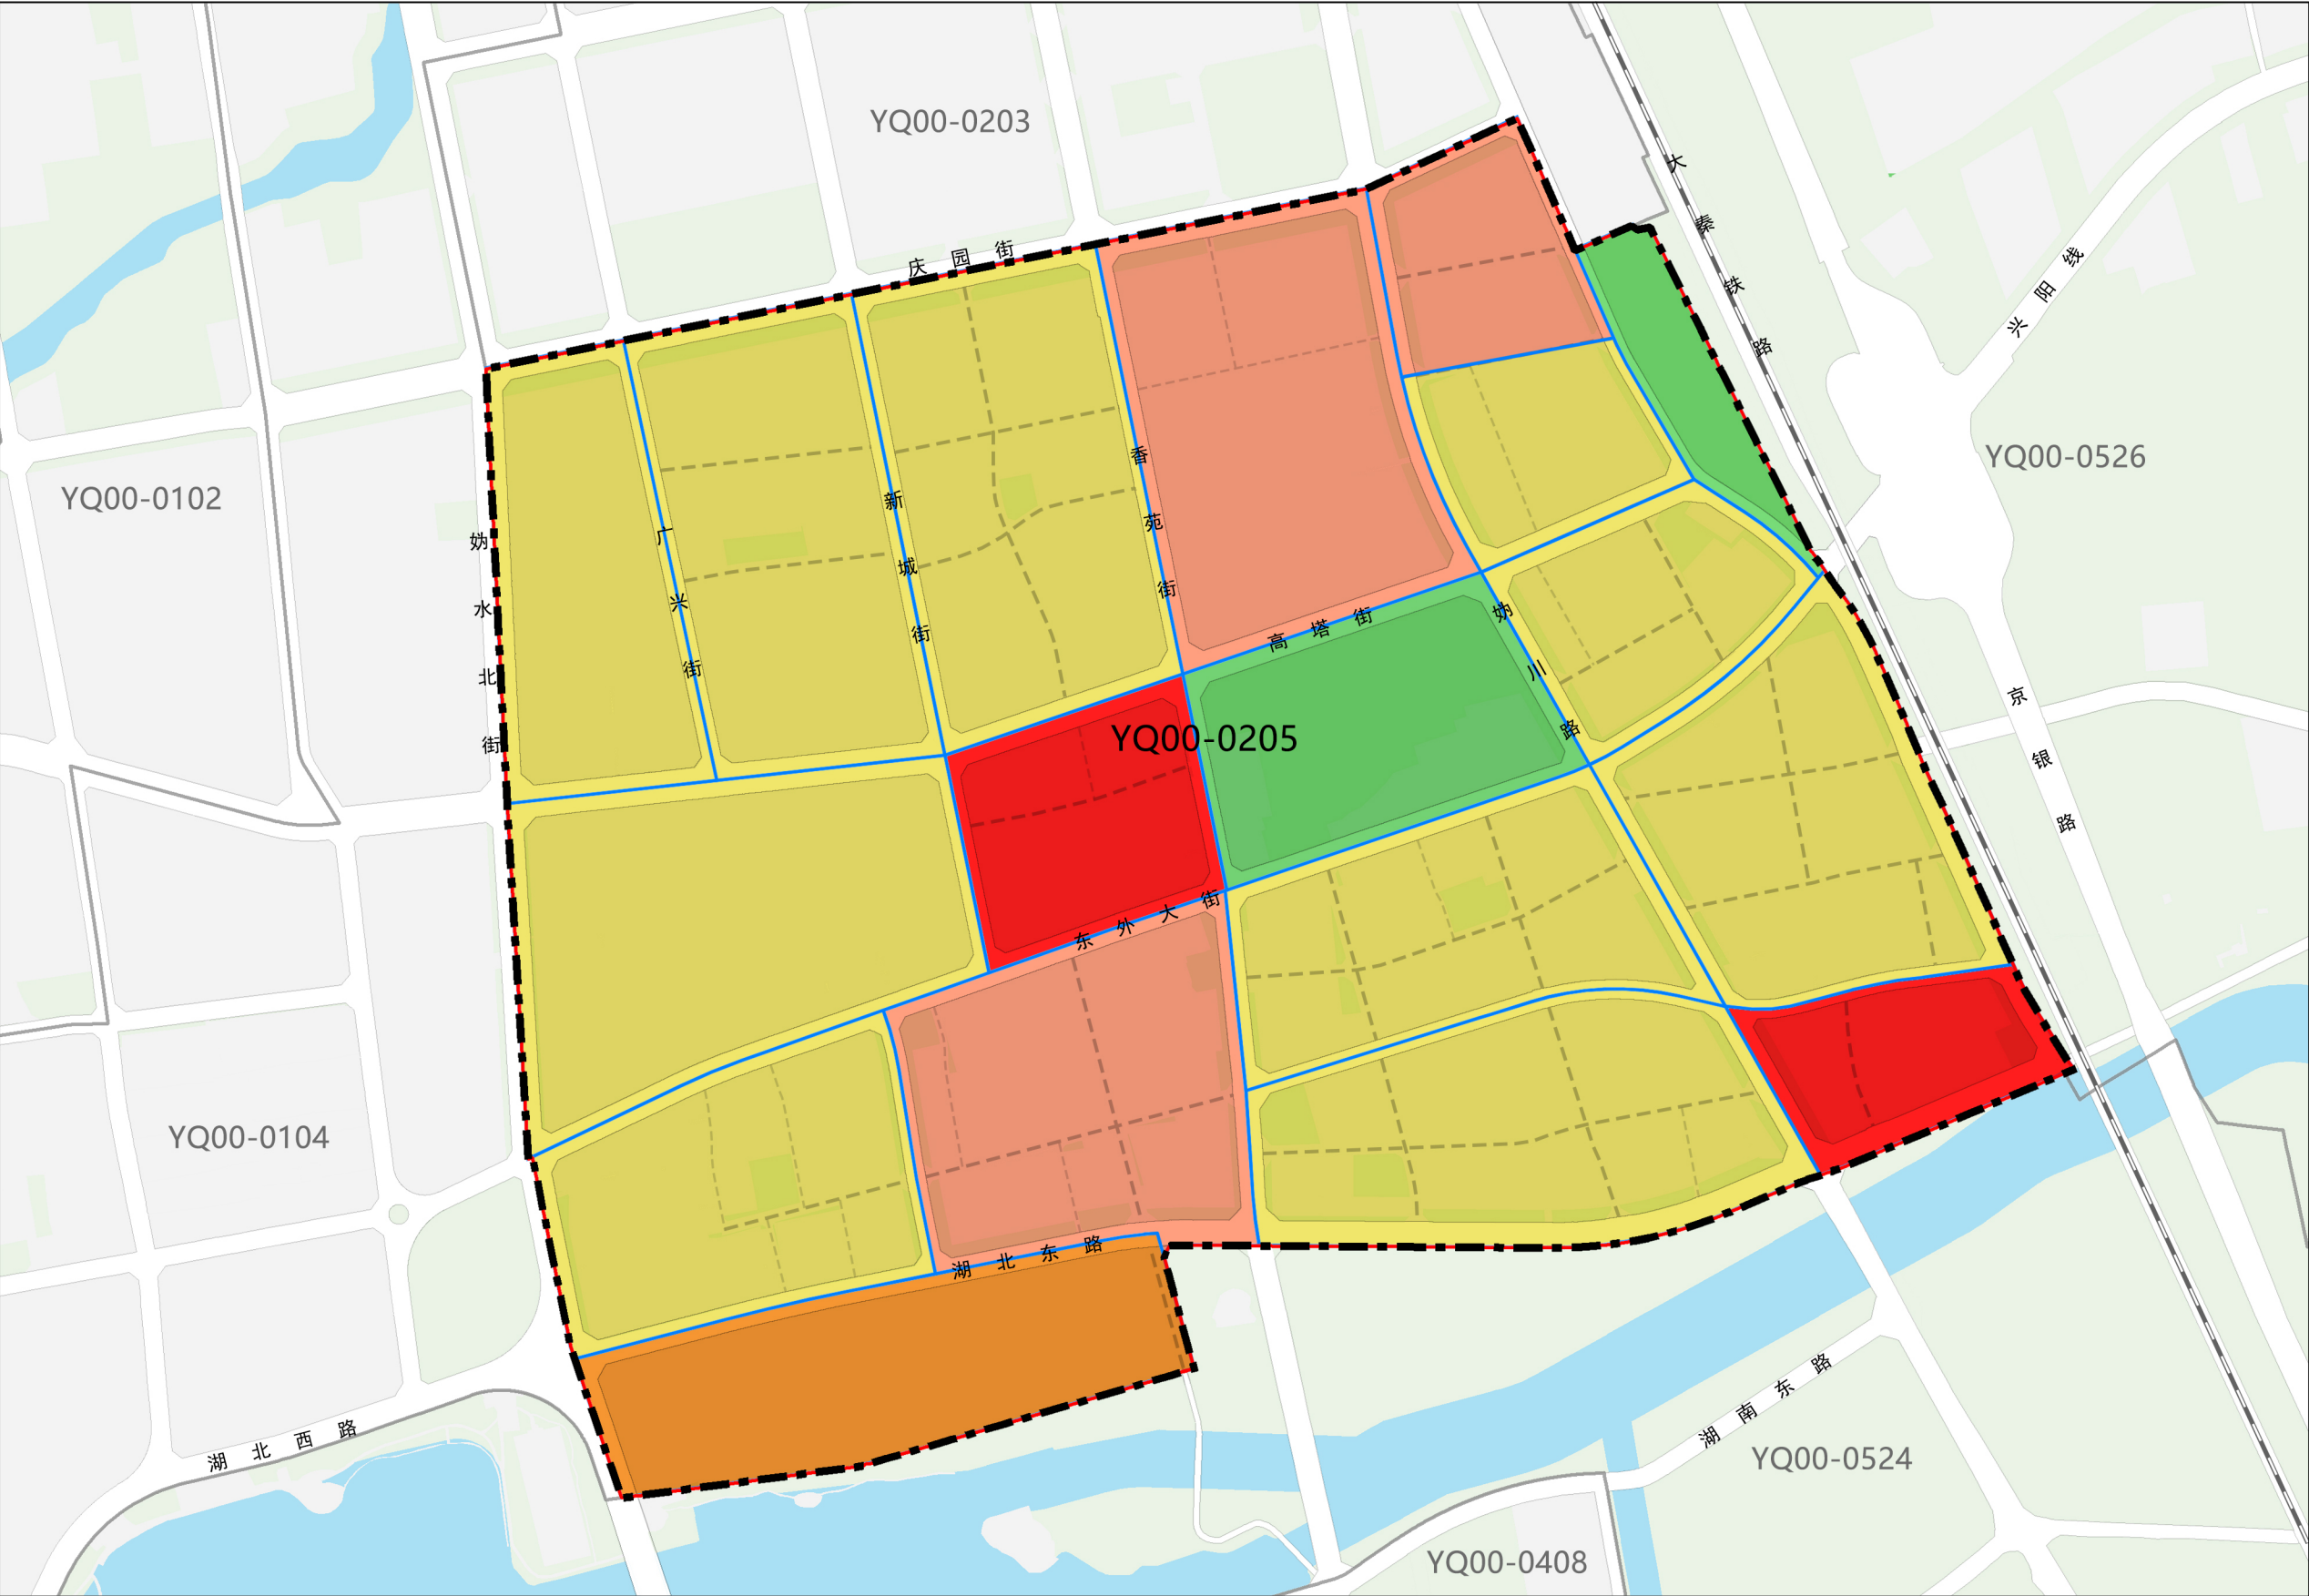



图例

- 规划范围
- 街区边界
- 规划主导功能分区边界
- 居住主导区
- 商业商务主导区
- 公共服务主导区
- 绿地水域主导区
- 混合功能主导区
- 一般生态主导区

主导功能规划图



北京延庆区新城YQ00-0205街区控制性详细规划（街区层面）（2023年—2035年）

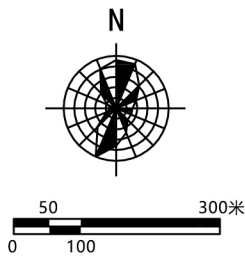
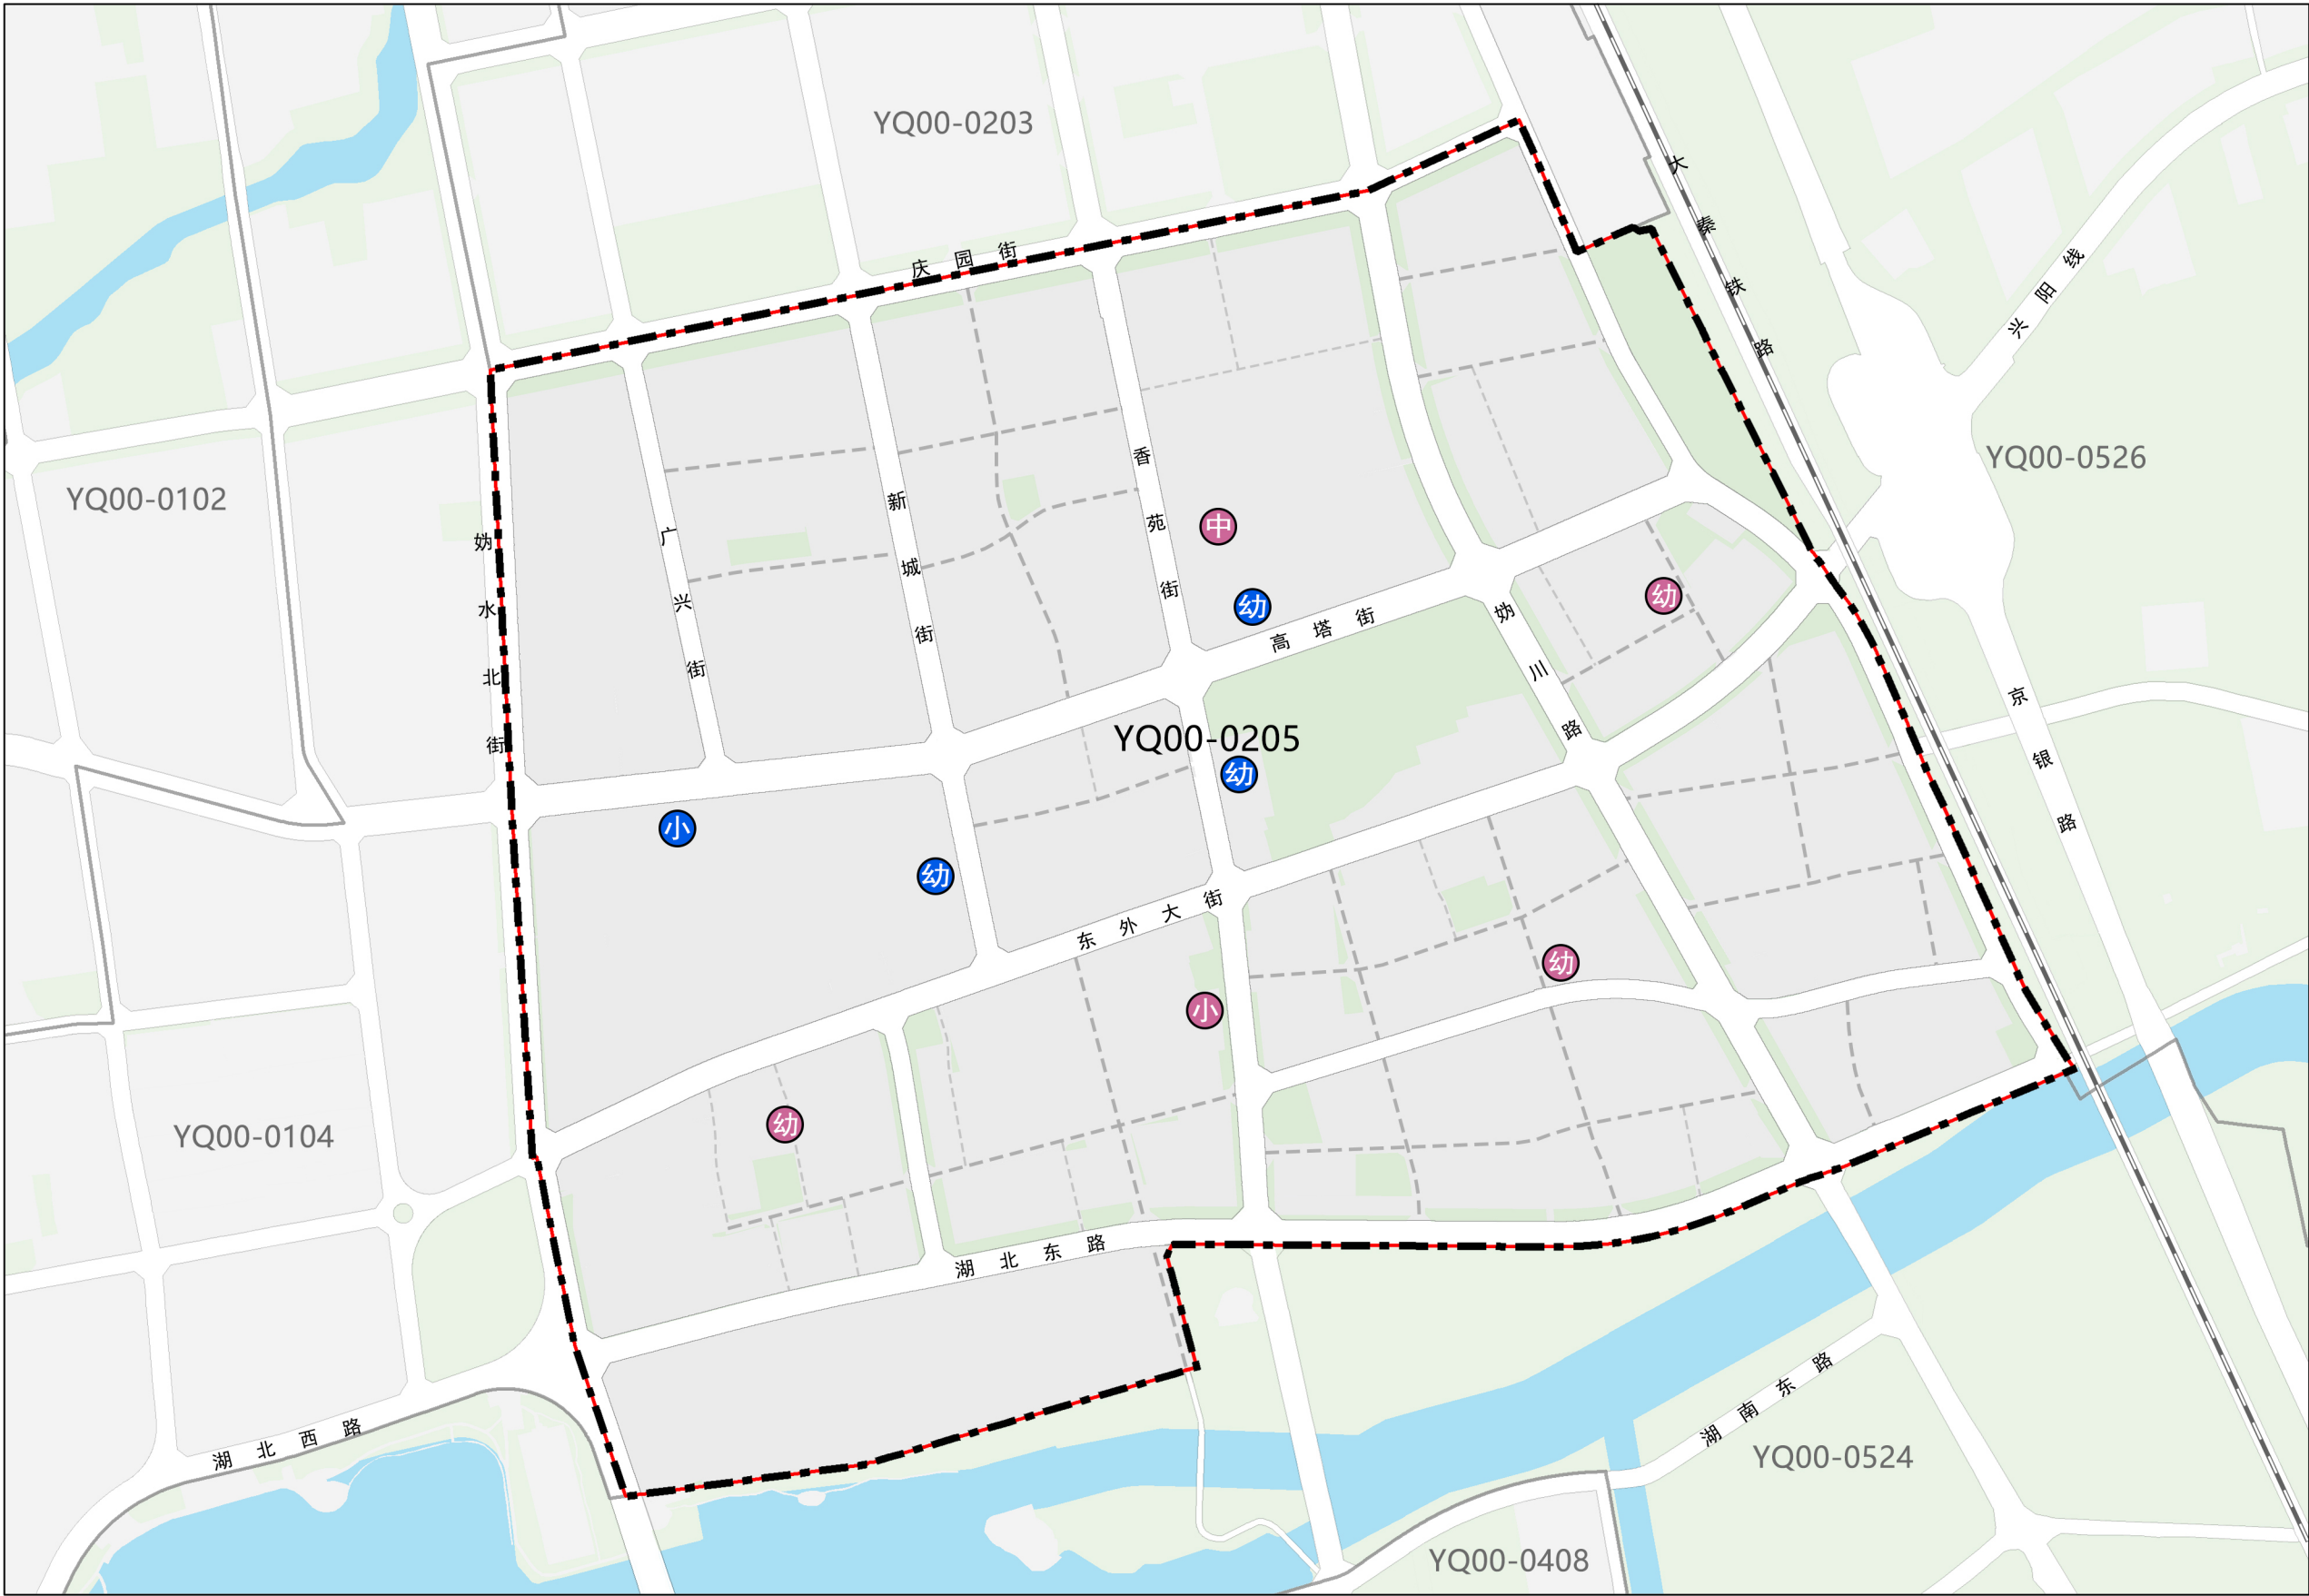


图例

- 规划范围
- 街区边界
- 规划改扩建中学
- 规划改扩建小学
- 规划幼儿园
- 现状小学
- 现状幼儿园

基础教育设施布局规划图

北京延庆区新城YQ00-0205街区控制性详细规划（街区层面）（2023年—2035年）

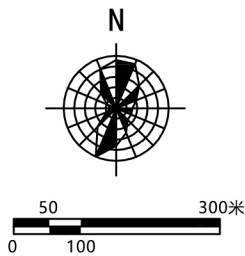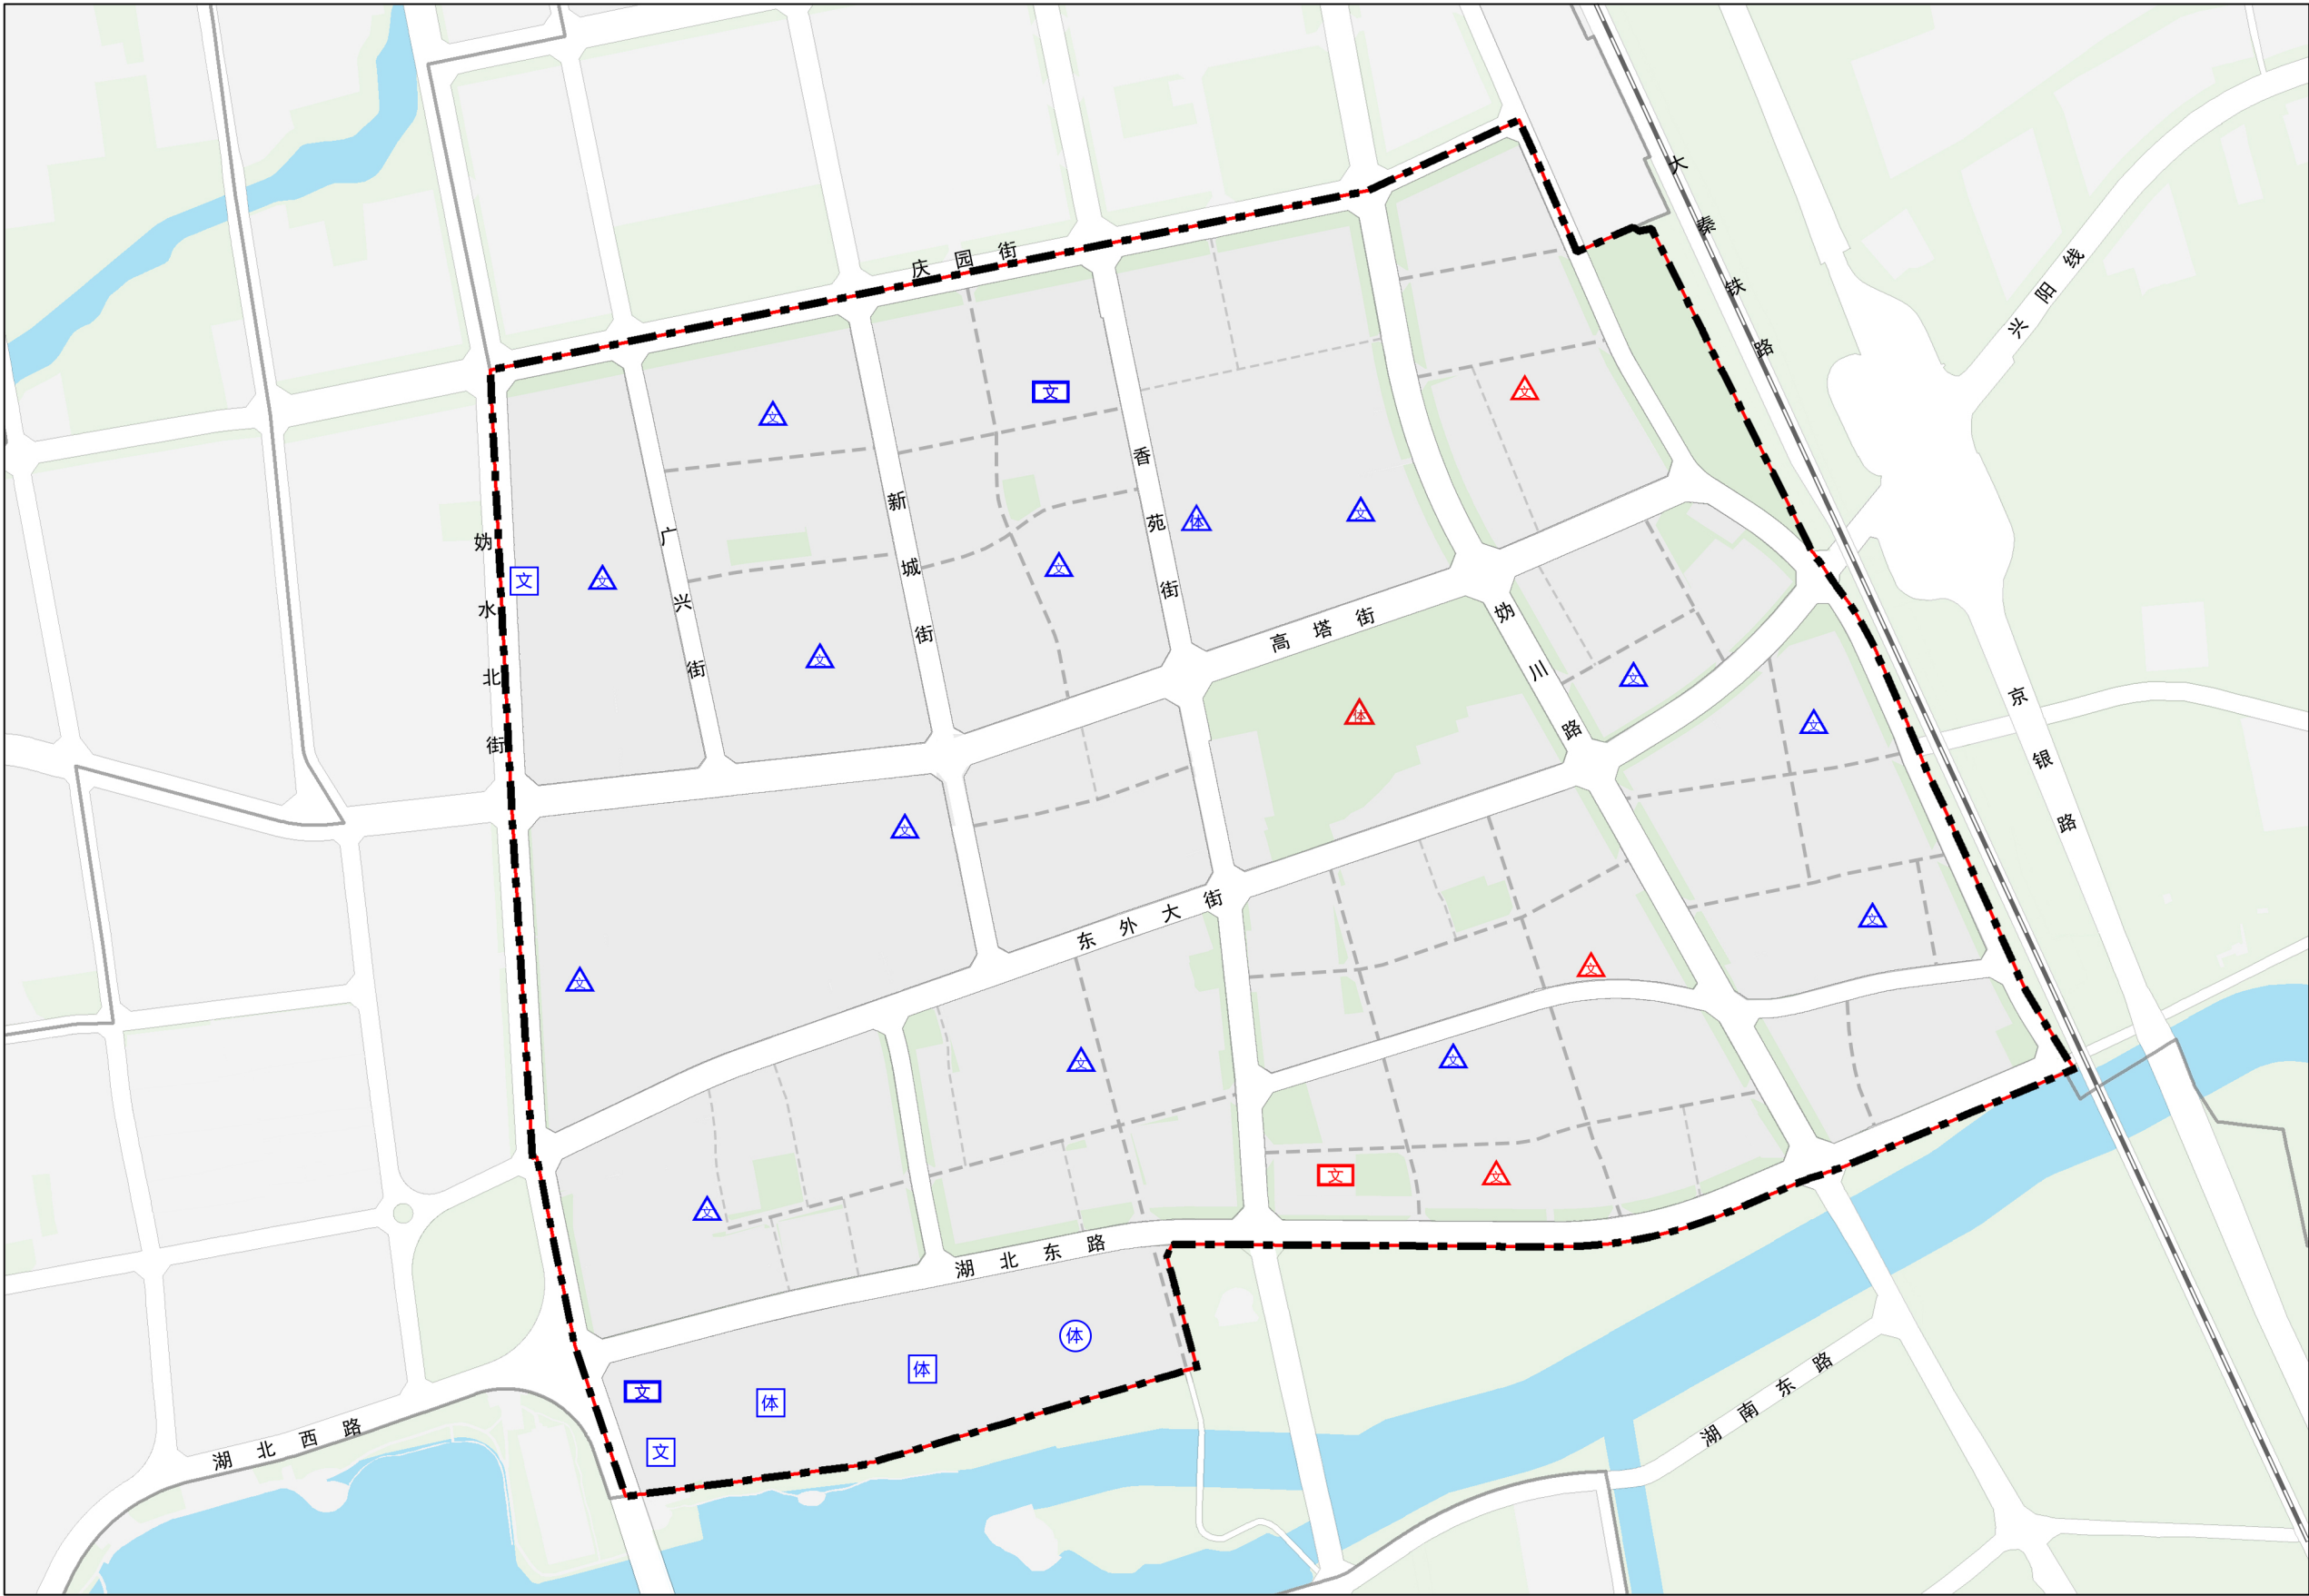




图例

- 规划范围
- 街区边界
- 现状区级公共文化设施
- 现状街道级公共文化设施
- 规划街道级公共文化设施
- 现状社区级公共文化设施
- 规划社区级公共文化设施
- 现状城市级公共体育设施
- 现状区级公共体育设施
- 现状社区级公共体育设施
- 规划社区级公共体育设施

公共文化与体育设施布局规划图



北京延庆区新城YQ00-0205街区控制性详细规划（街区层面）（2023年—2035年）

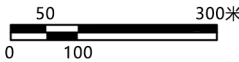
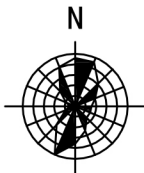
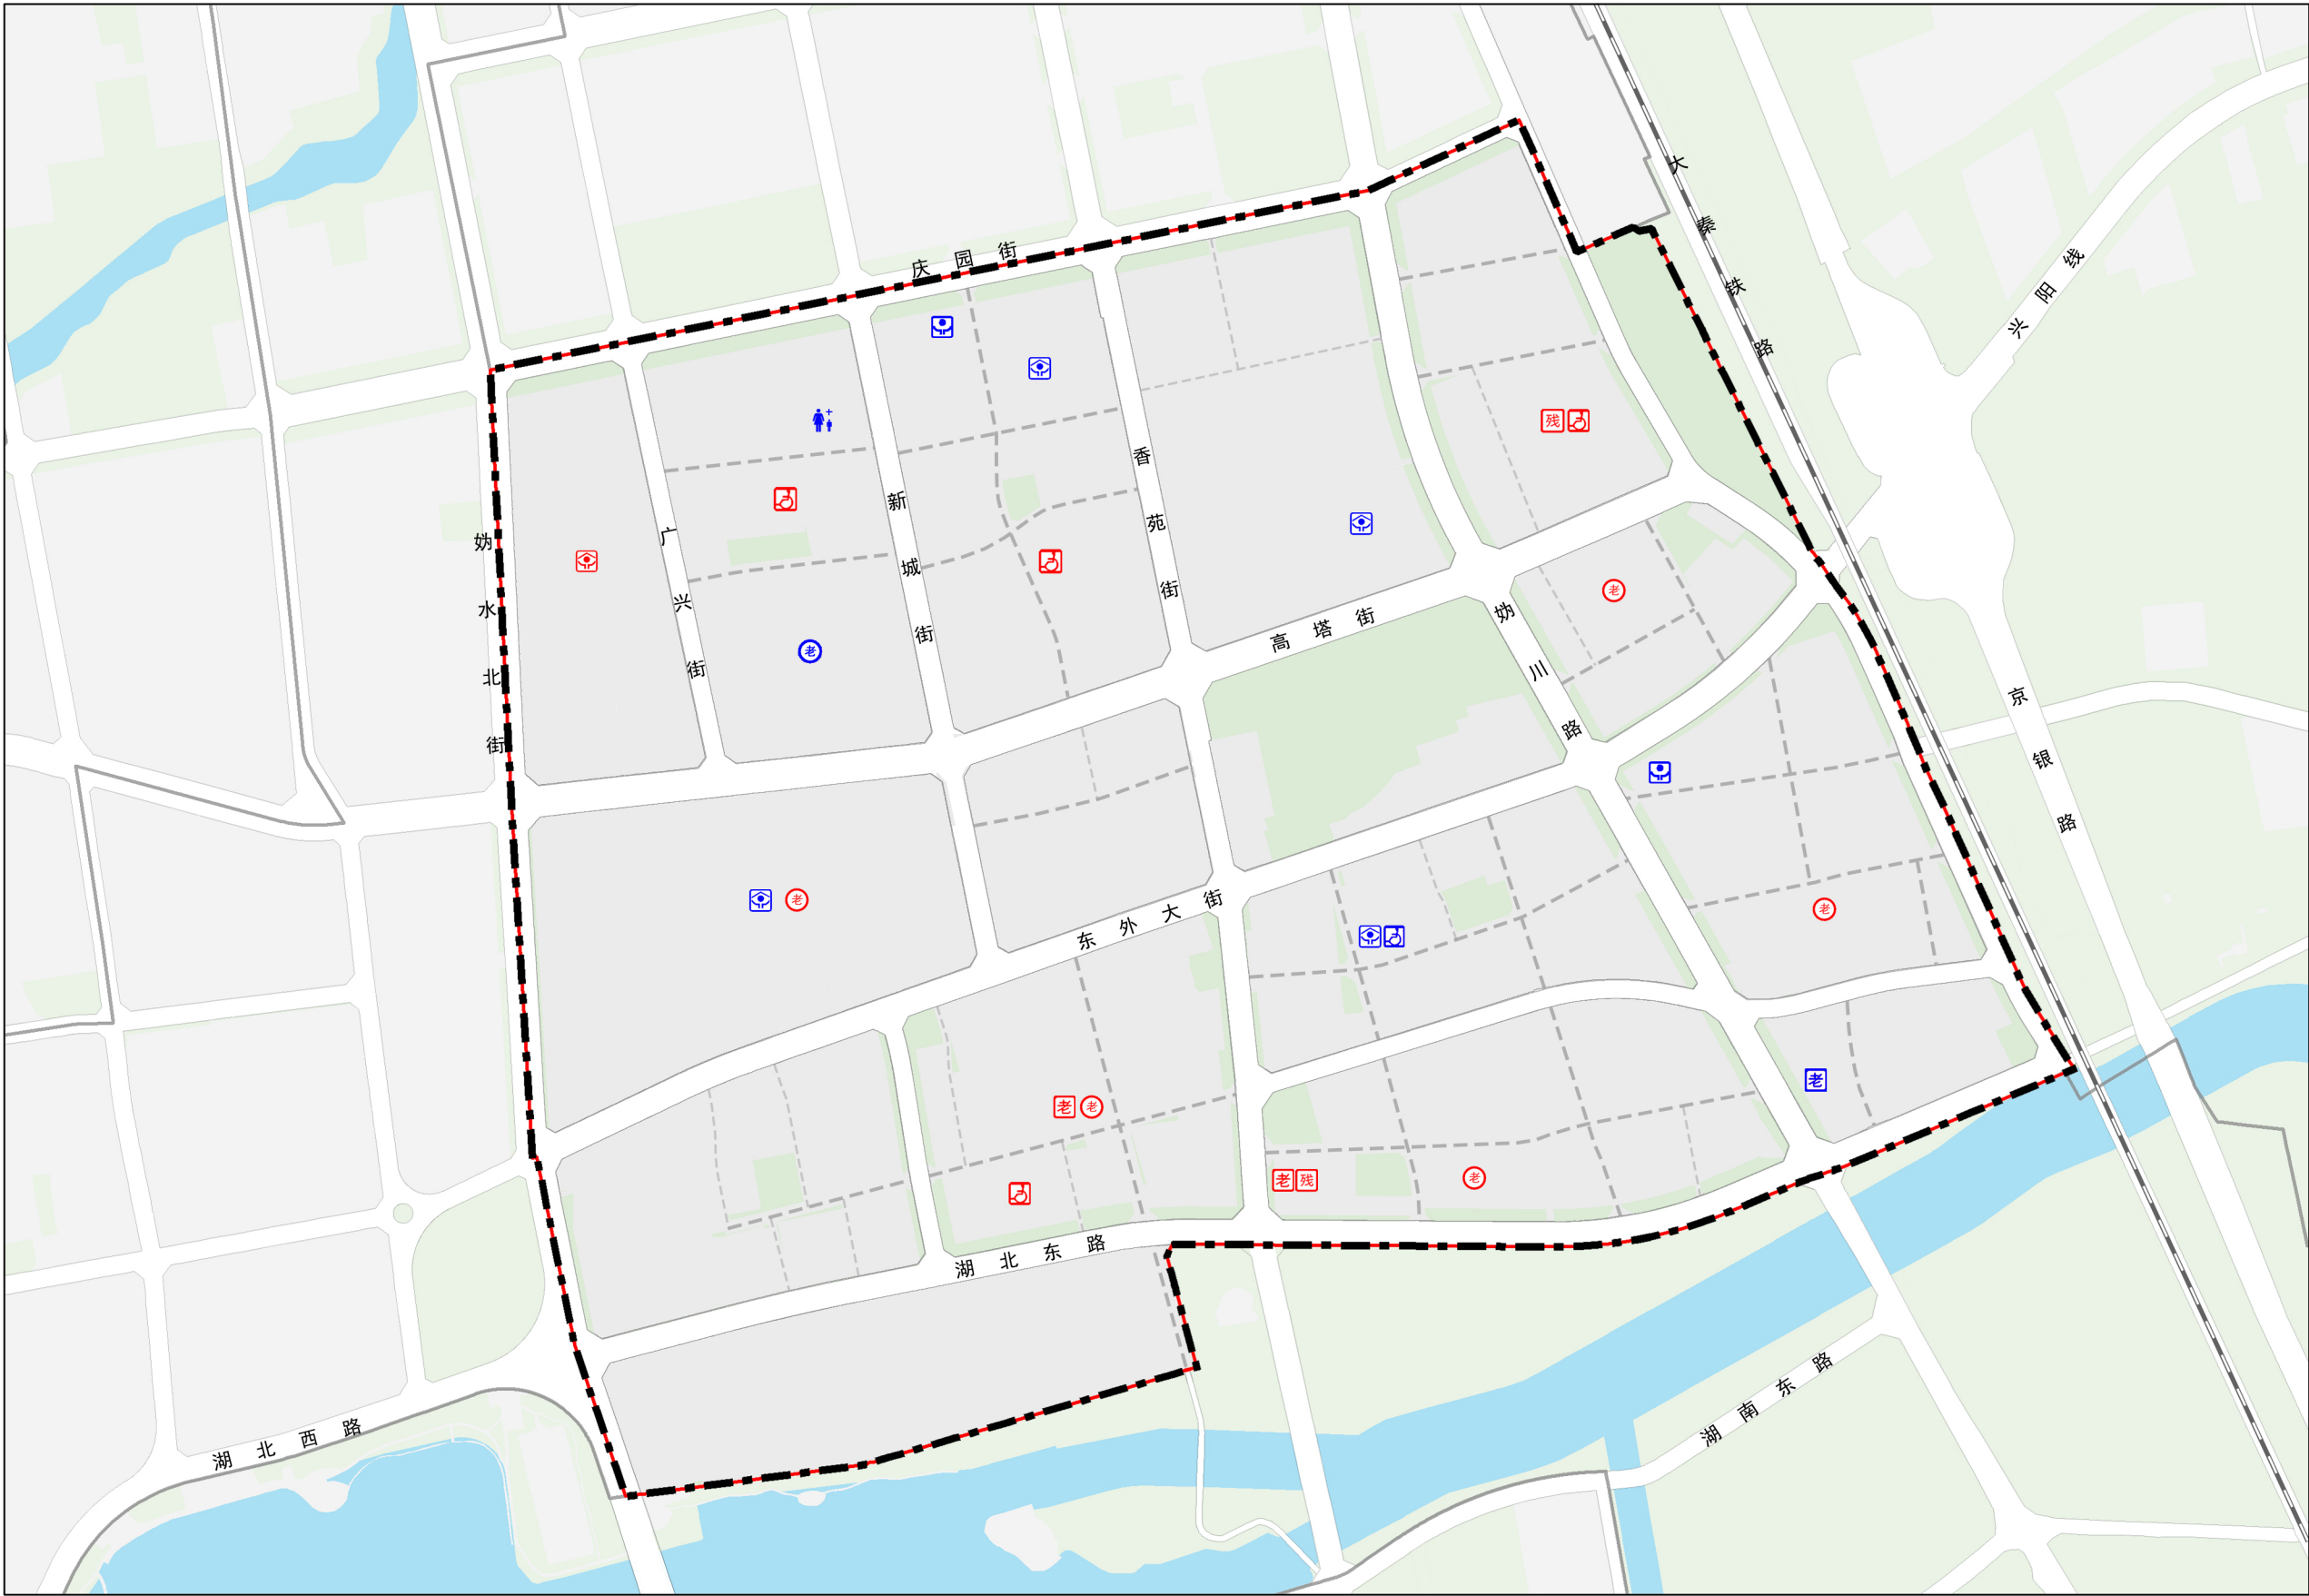


图例

- 规划范围
- 街区边界
- 现状妇幼保健院
- 现状社区卫生服务中心
- 现状社区卫生服务站
- 规划社区卫生服务站
- 现状机构养老设施
- 规划机构养老设施
- 现状社区养老服务驿站
- 规划社区养老服务驿站
- 规划残疾人托养所
- 现状社区助残服务中心
- 规划社区助残服务中心

医疗卫生与养老设施布局规划图

北京延庆区新城YQ00-0205街区控制性详细规划（街区层面）（2023年—2035年）

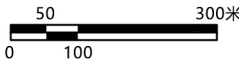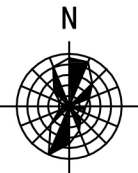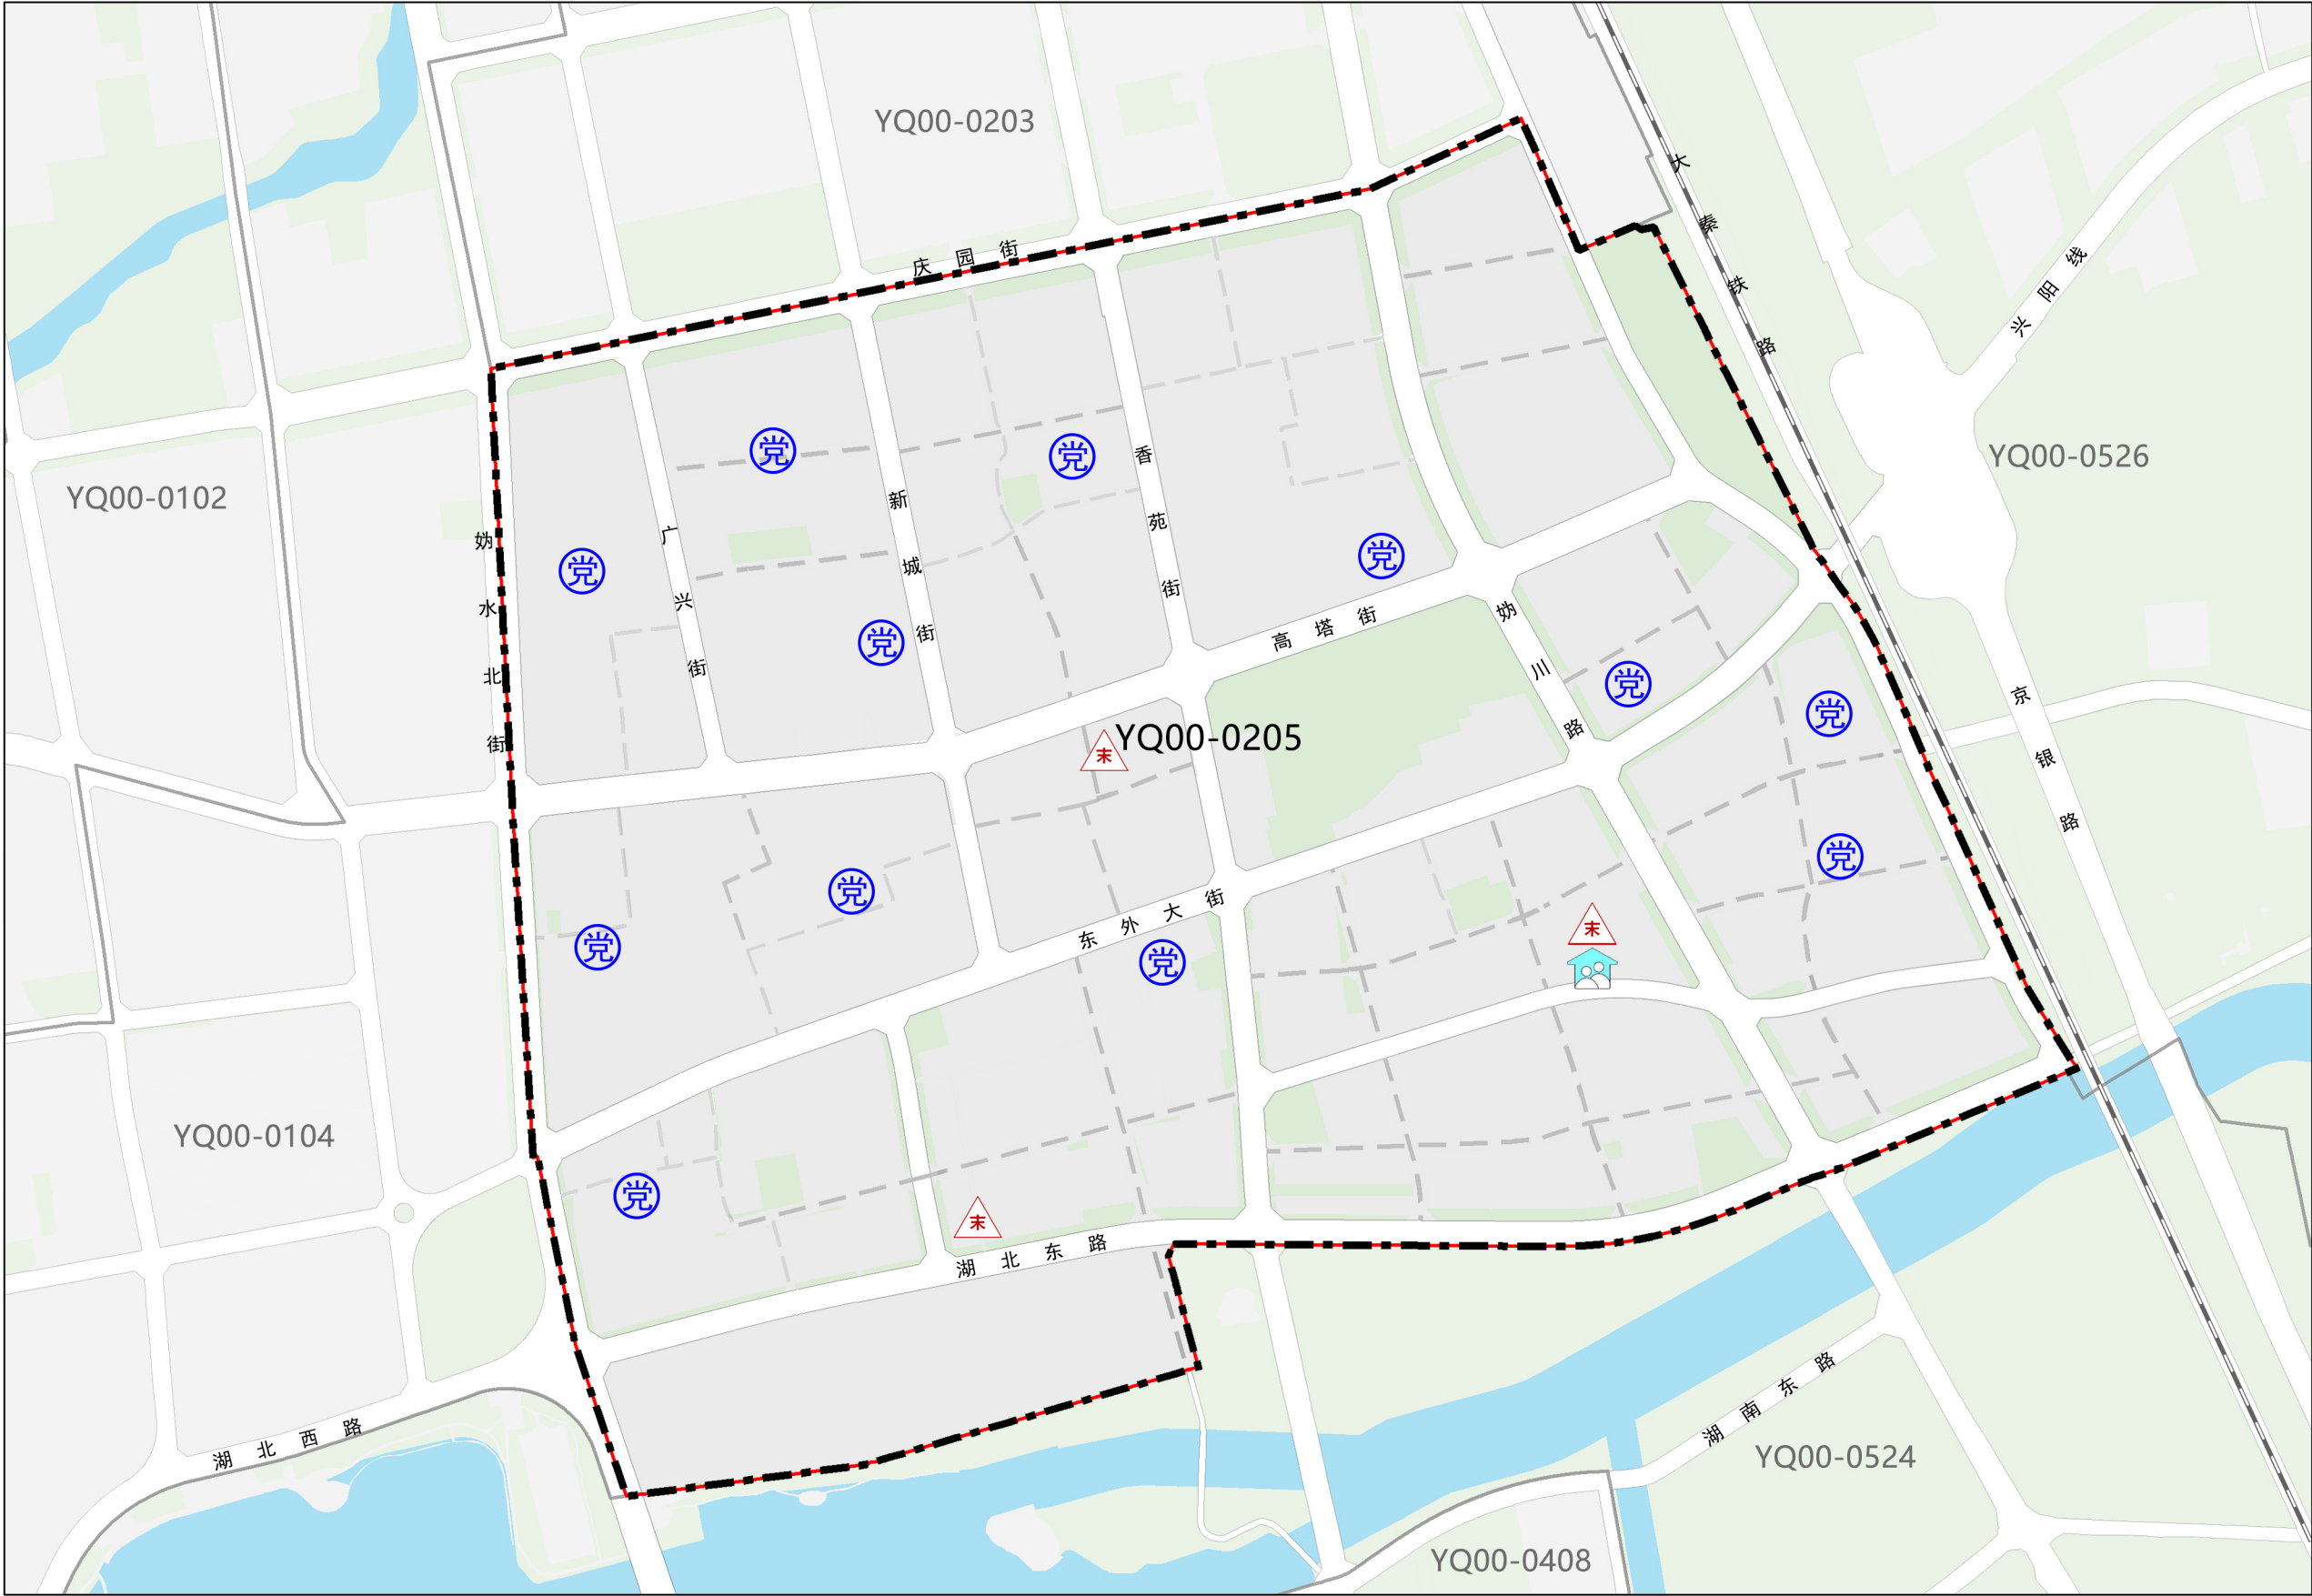



图例

- 规划范围
- 街区边界
- 规划社区会客厅
- 现状党群服务中心
- 规划物流末端配送场所、末端营业网点

社区会客厅与公共物流设施布局规划图



北京延庆区新城YQ00-0205街区控制性详细规划（街区层面）（2023年—2035年）

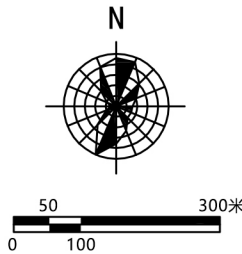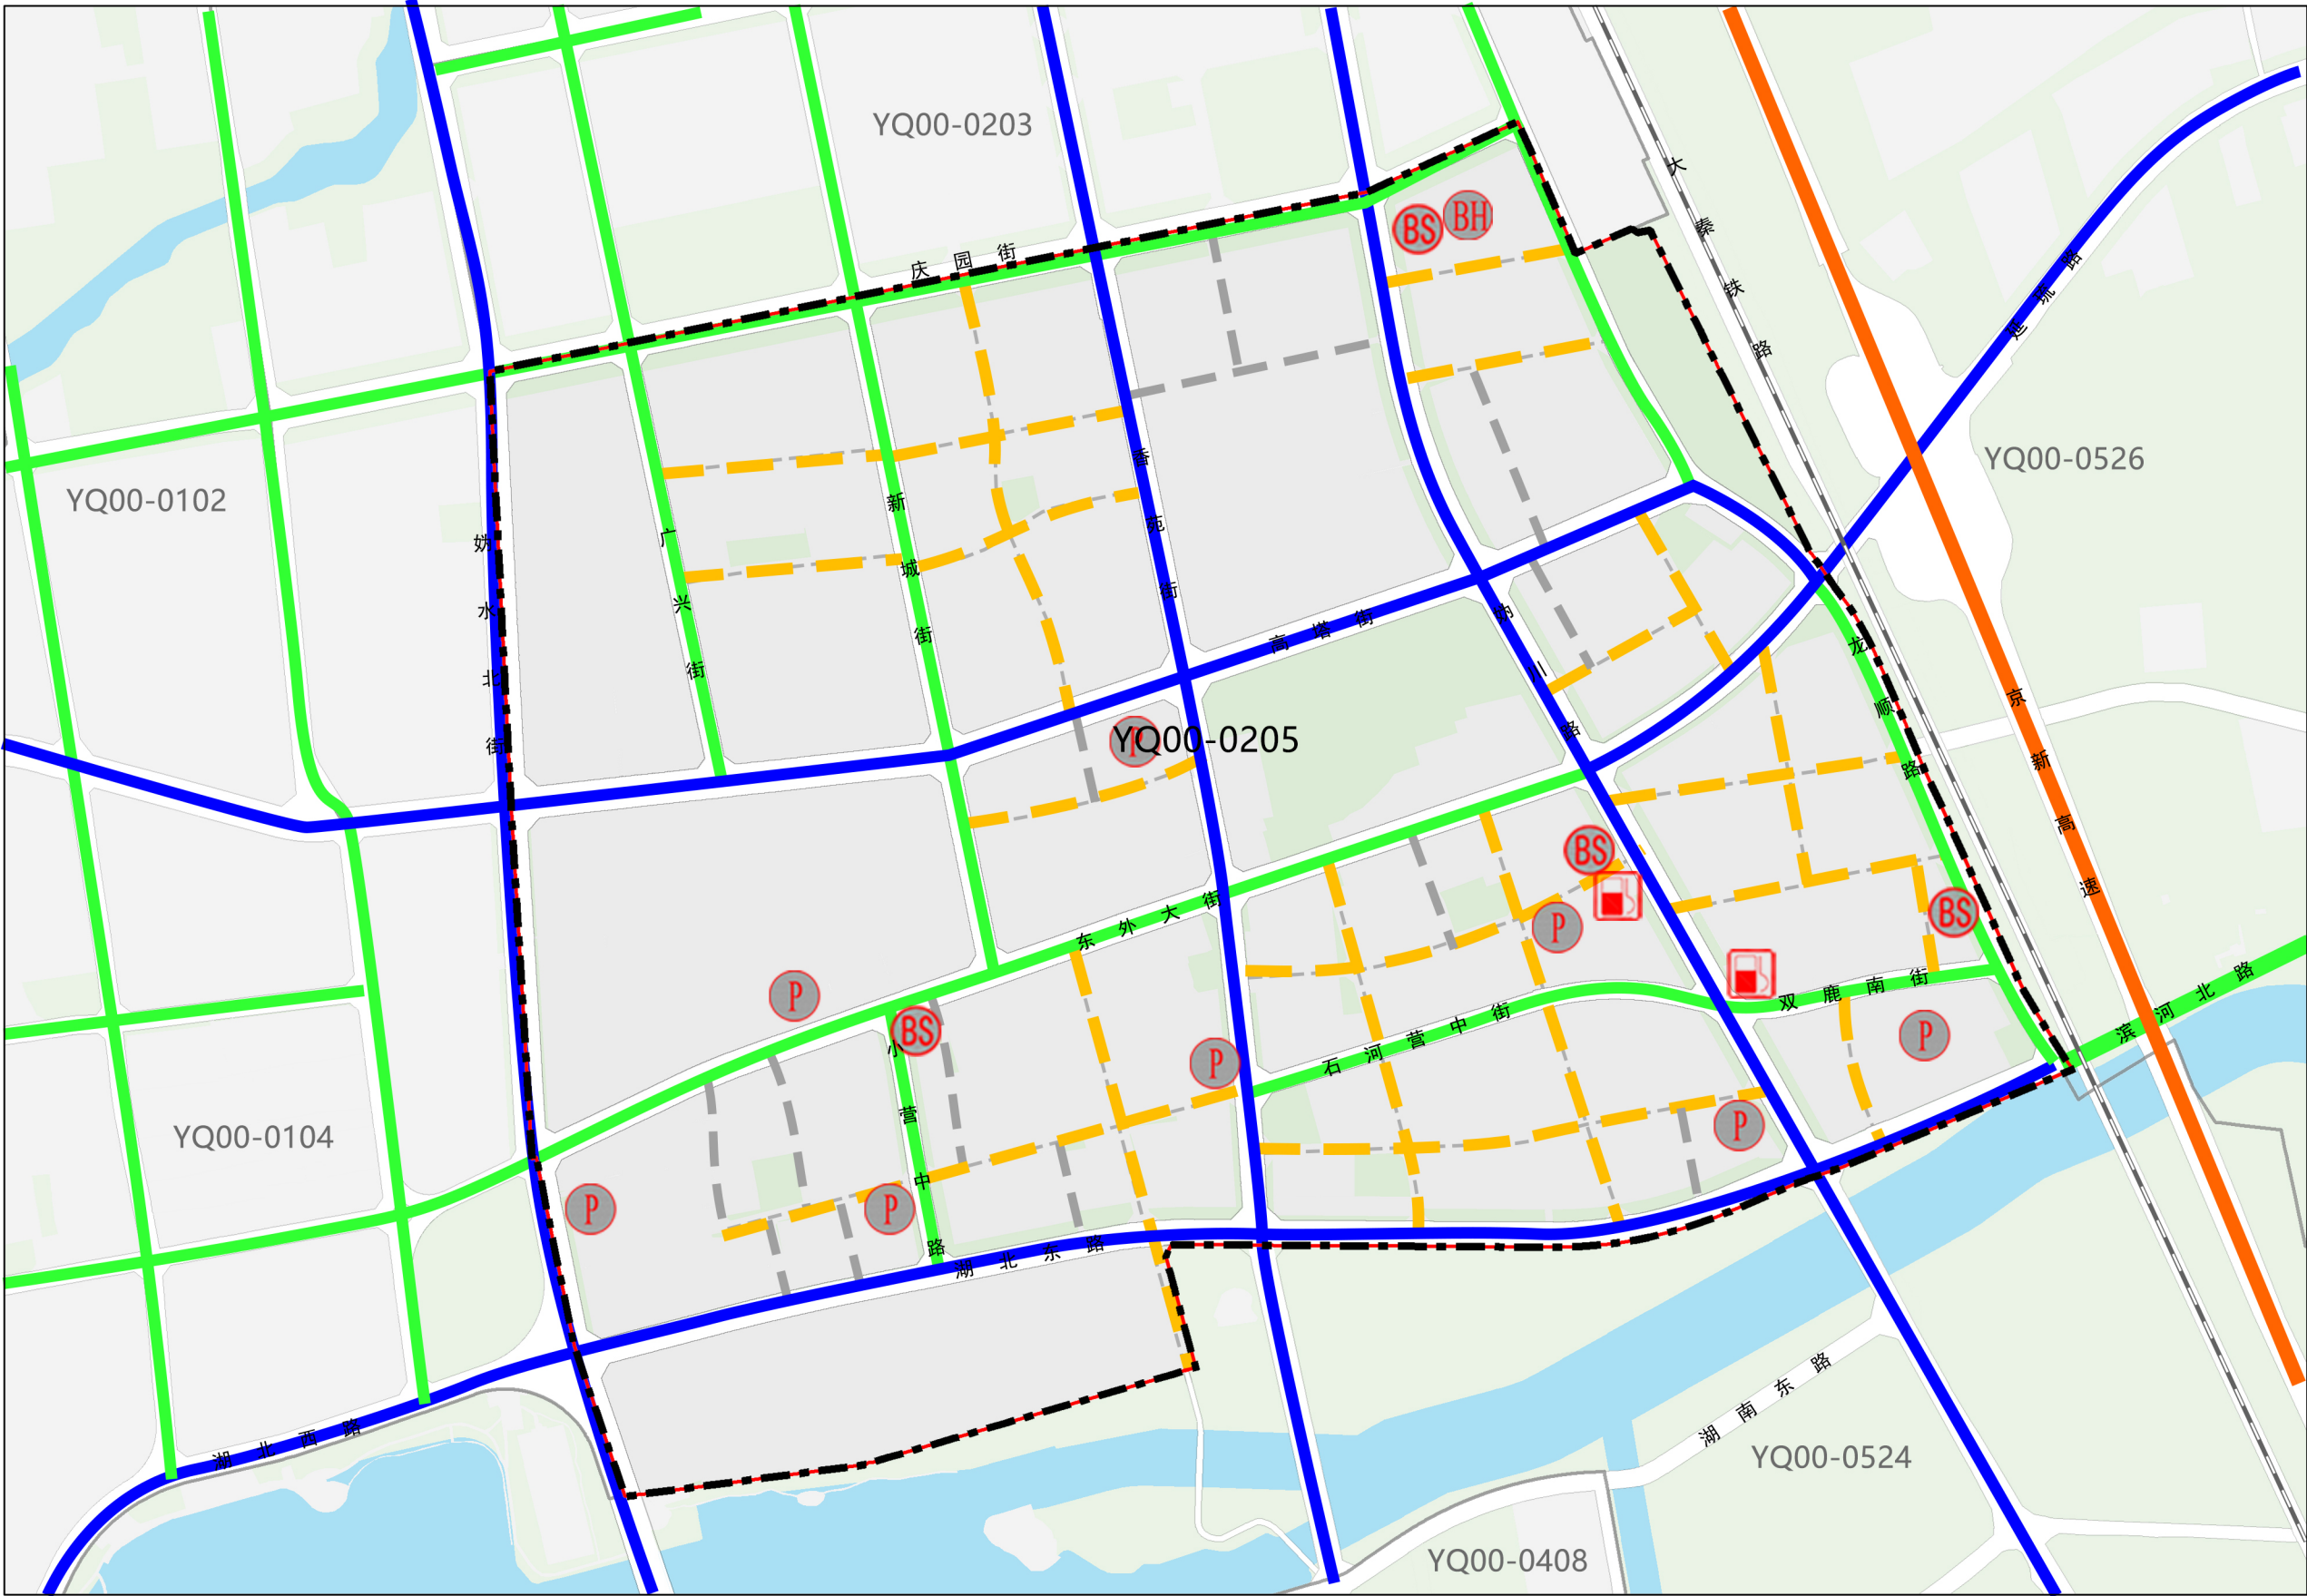

图例

- 规划范围
- 街区边界
- 高速公路
- 城市主干路（一级公路）
- 城市次干路（二级公路）
- 城市支路
- 街坊路
- 三级公路
- 公交枢纽站
- 公交首末站
- 社会公共停车场
- 加油加气站

道路系统与交通设施布局规划图



