
英雄纪念田继跃高云涛雕像
保护范围划定方案

委托单位：北京市东城区退役军人事务局


编制单位：北京北建大建筑设计研究院有限公司

2025 年 2 月 28 日


目录

1. 东城区烈士纪念设施分布图
2. 龙潭街道烈士纪念设施分布图
3. 田继跃、高云涛烈士纪念设施分布图
4. 划定依据
5. 管理规定
6. 田继跃、高云涛烈士纪念设施保护范围划定图
7. 田继跃、高云涛烈士纪念设施保护范围界址点成果表
8. 田继跃、高云涛烈士纪念设施保护范围总平面图
9. 田继跃、高云涛烈士纪念设施保护范围测绘成果表
10. 田继跃、高云涛烈士纪念设施图片


1. 东城区烈士纪念设施分布图

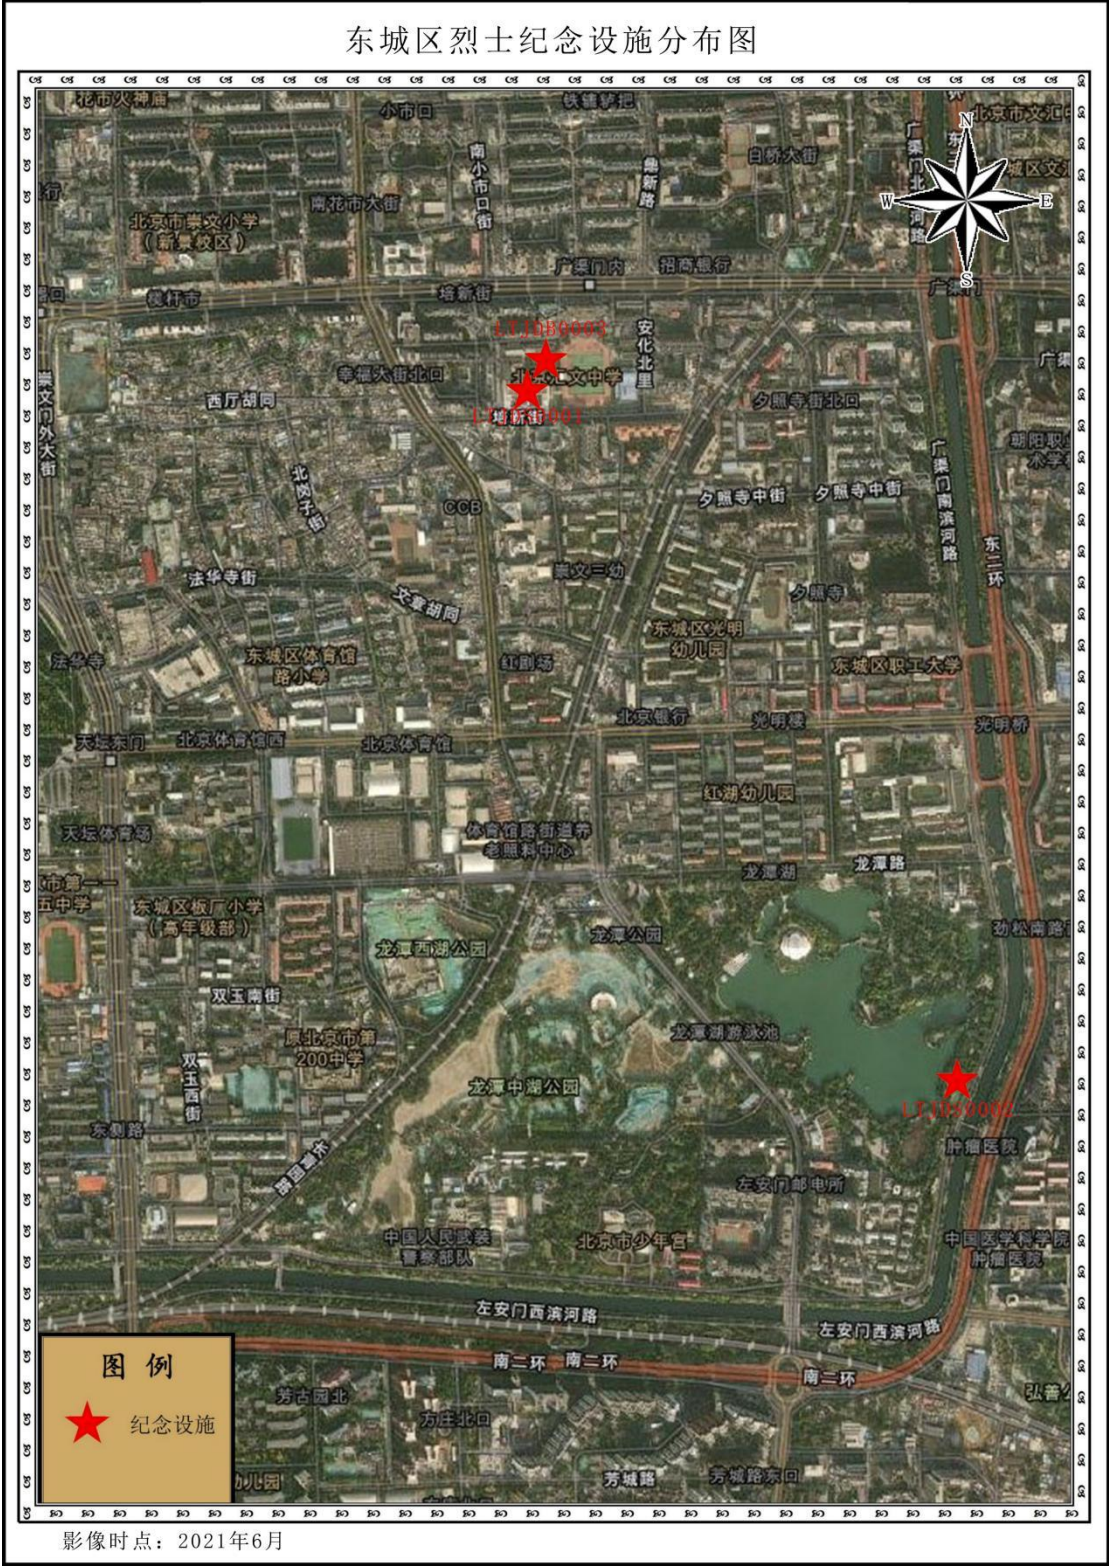

2. 龙潭街道烈士纪念设施分布图

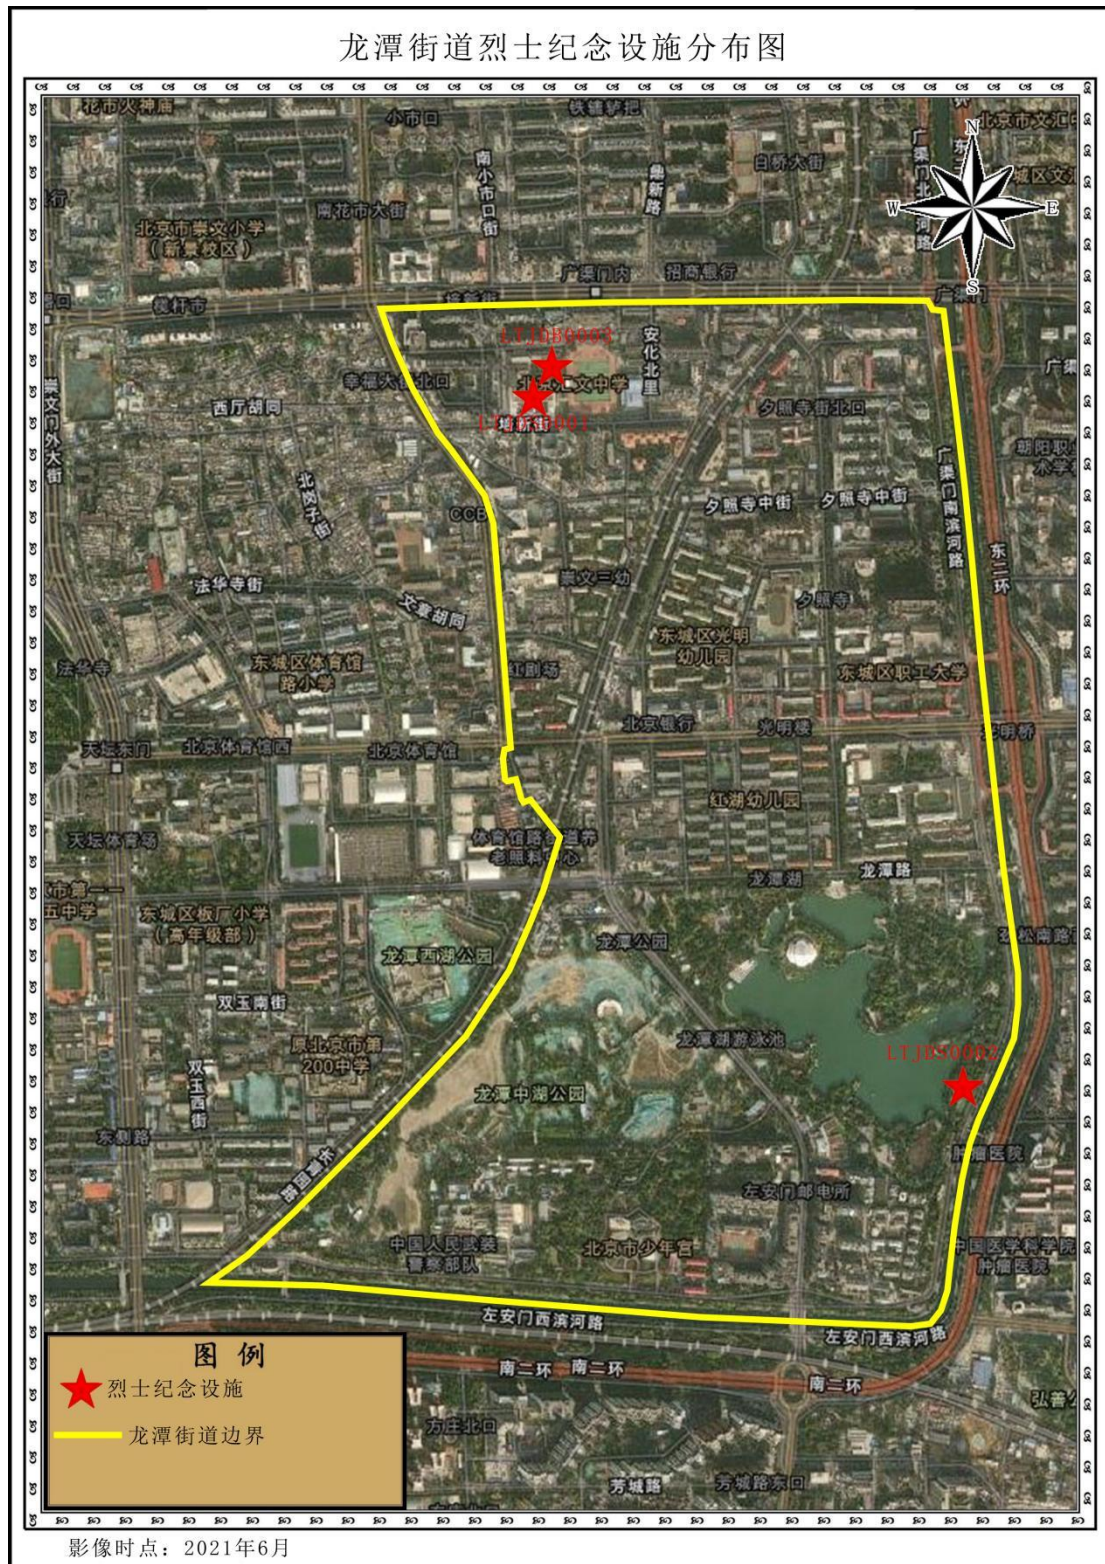

3. 田继跃、高云涛烈士纪念设施分布图

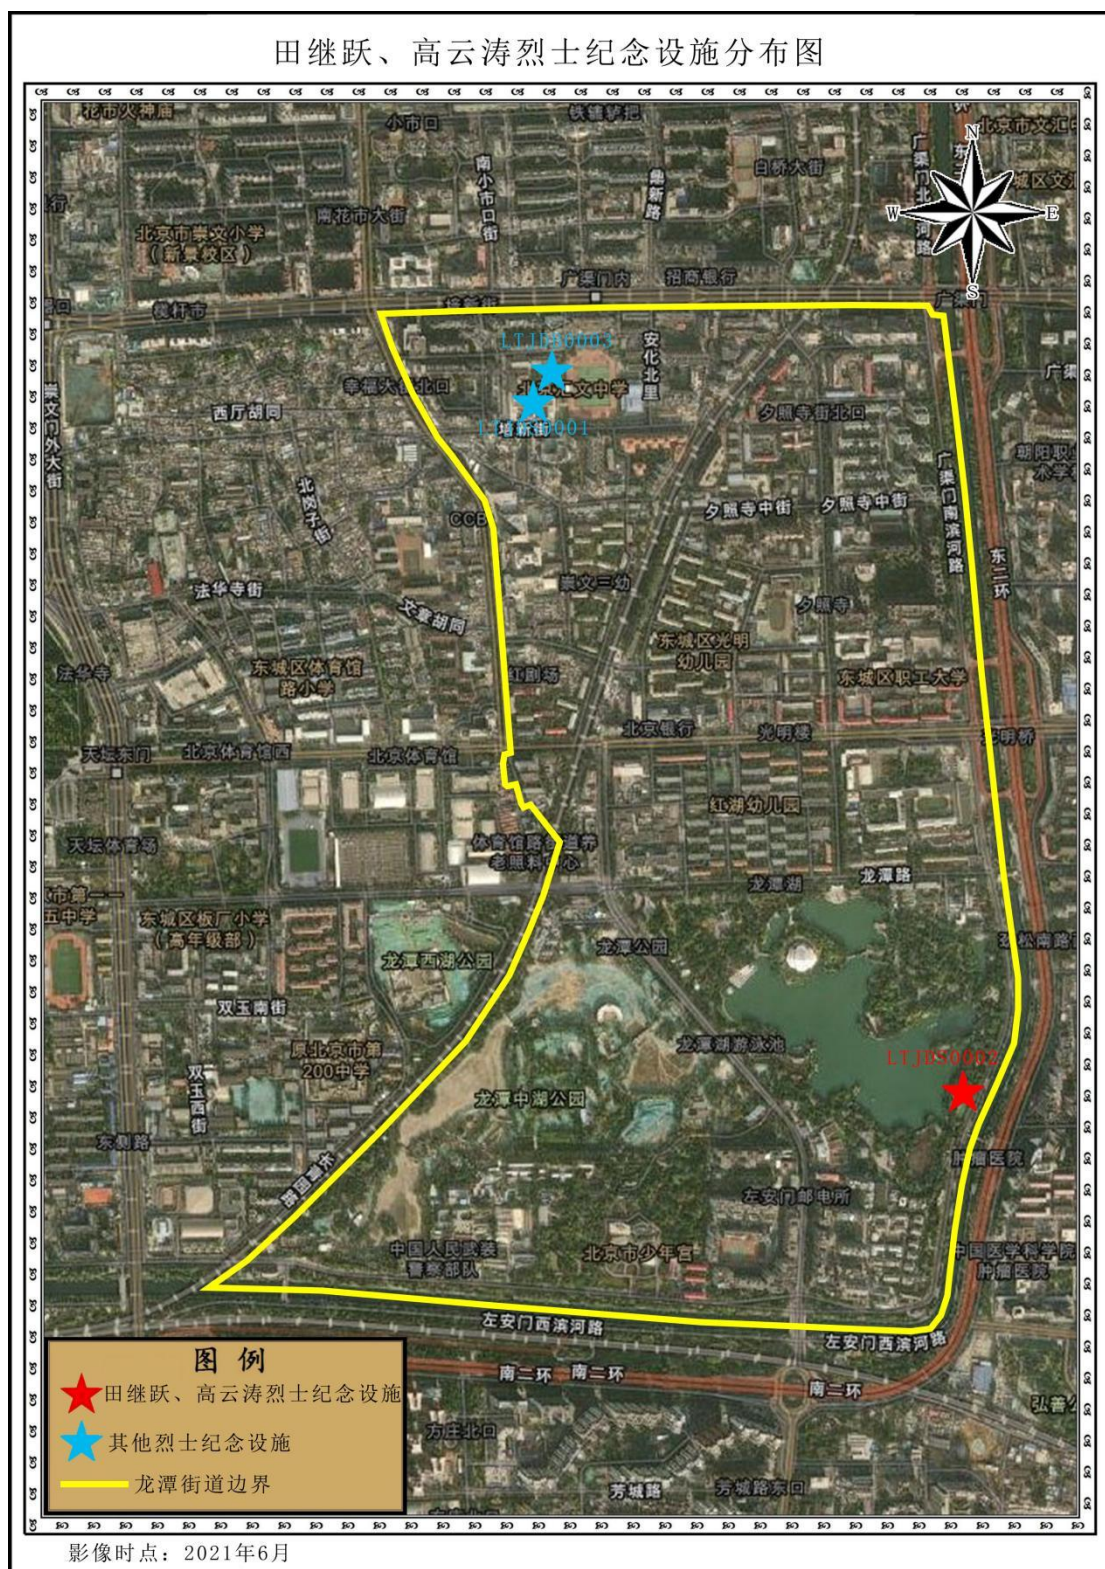

4. 划定依据

根据《烈士纪念设施保护管理办法》（2013年6月27日民政部令第47号公布，2022年1月24日退役军人事务部令第6号修订）及北京市退役军人事务局《关于推进我市烈士纪念设施保护范围划定工作的通知》（24年5月）、《中华人民共和国英雄烈士保护法》（2018年4月27日第十三届全国人民代表大会常务委员会第二次会议通过）、《烈士褒扬条例》（2024年9月27日中华人民共和国国务院令第791号第三次修订），参照《中华人民共和国文物保护法》（2024年11月8日第十四届全国人民代表大会常务委员会第十二次会议第二次修订）、《中华人民共和国文物保护法实施条例》（2017年修正本2）及《北京市文物保护单位保护范围及建设控制地带管理规定》（2007）、《文物保护单位保护范围划定指南》（DB11/T 2228-2024）等相关规定，结合周边环境，对该设施进行保护范围划定，本方案地形图及卫星图由北京测绘设计研究院提供。

5. 管理规定

（1）本划定方案保护范围及管理规定应报其相应级别的人民政府批准后公布，并报北京市及东城区退役军人事务局备案；

（2）任何组织和个人不得在英雄烈士纪念设施保护范围内从事有损纪念英雄烈士环境和氛围的活动；

（3）不得侵占英雄烈士纪念设施保护范围内的土地和设施；

（4）不得破坏、污损英雄烈士纪念设施；

（5）应设置纪念设施标志牌；

（6）如确需在保护范围周边实施地面铺装维修、绿化补植、管线维修等工程，应报东城区退役军人事务局，经批准后方可实施；

（7）因特殊原因需要迁移或异地安置纪念设施的，应据实调整，并重新划定保护范围及制定管理规定；

（8）如有其他已公布的保护范围或管理规定，应从严执行；

（9）以上规定自公布之日起执行。

图例

保护范围线	——
市政道路	——
上水井	⊙
栅栏	—●—
高压	—●—
纪念塑像	⊙
草地	——
内部道路	——
林地	⊙
污水井	⊙
通信	—●—
路灯	⊙
旱地	——
菜地	——

说明

英雄纪念碑遗址位于龙潭路18号
 龙潭路龙潭路18号
 其占地面积为114.15平方米
 塑像北坐标为：596588.509
 东坐标为：803995.823
 以塑像基座中心为起点，四至如下：
 ①塑像基座中心至北侧护栏外边线5.52米
 ②塑像基座中心至东侧护栏外边线3.93米
 ③塑像基座中心至南侧护栏外边线5.52米
 ④塑像基座中心至西侧护栏外边线6.43米

北京2000坐标系
 1:200

7. 田继跃、高云涛烈士纪念设施保护范围界址点成果表

田继跃、高云涛烈士纪念设施保护范围界址点成果表

[illegible]

制表：龙骏

审校：倪越

8. 田继跃、高云涛烈士纪念设施保护范围总平面图


田继跃、高云涛烈士纪念设施保护范围总平面图

单位: m, m²

项目名称: 田继跃、高云涛烈士纪念设施测绘项目

所在位置: 北京市东城区龙潭街道龙潭路18号

占地面积: 114.15 m²

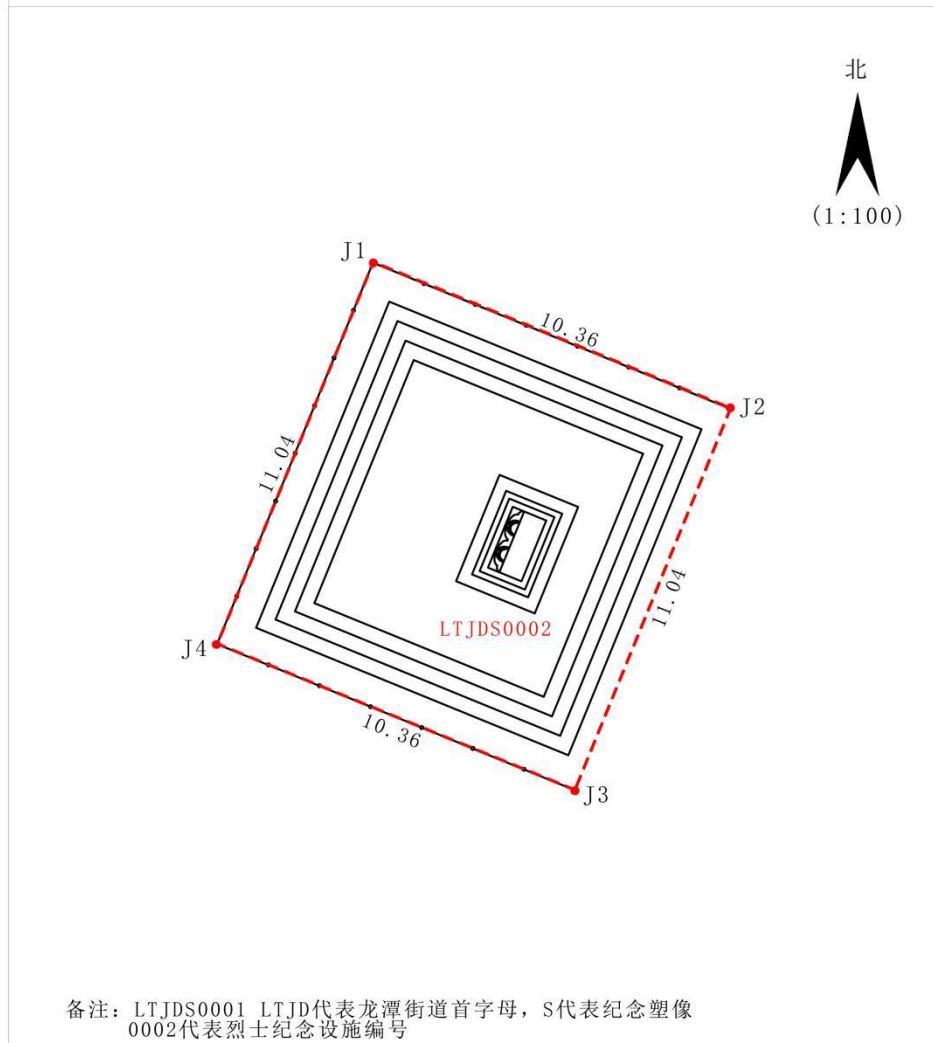


制图者: 龙骏

审核者: 魏志斌

北京北建大建筑设计研究院有限公司制

9. 田继跃、高云涛烈士纪念设施保护范围测绘成果表

田继跃、高云涛烈士纪念设施保护范围测绘成果表

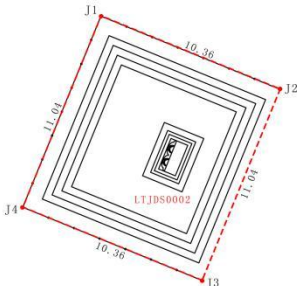
测 绘 成 果 表				第 1 页
				共 1 页
项目名称		田继跃、高云涛烈士纪念设施测绘项目		
坐 落		北京市东城区龙潭街道龙潭路18号		
纪念塑像		田继跃、高云涛	占地面积(m²)	114.15m²
界 址 点 坐 标				
序 号	点 号	坐	标	边 长
		x (m)	y (m)	
1	J1	596596.048	803991.954	10.36
2	J2	596592.131	804001.545	11.04
3	J3	596581.910	803997.370	10.36
4	J4	596585.828	803987.779	11.04
1	J1	596596.048	803991.954	
附图:				
				北 ↑ (1:200)
				镇政府签章:
				亲属签字:

测图: 刘玉琪

制表: 龙骏

审核: 魏志斌

10. 田继跃、高云涛烈士纪念设施图片

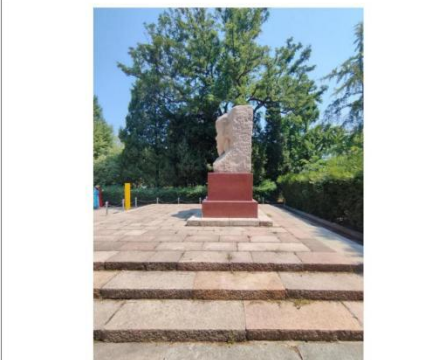田继跃、高云涛烈士纪念设施图片 英雄纪念田继跃高云涛雕像照片	
	
全景	全景
	
正面	反面
	
侧面	侧面